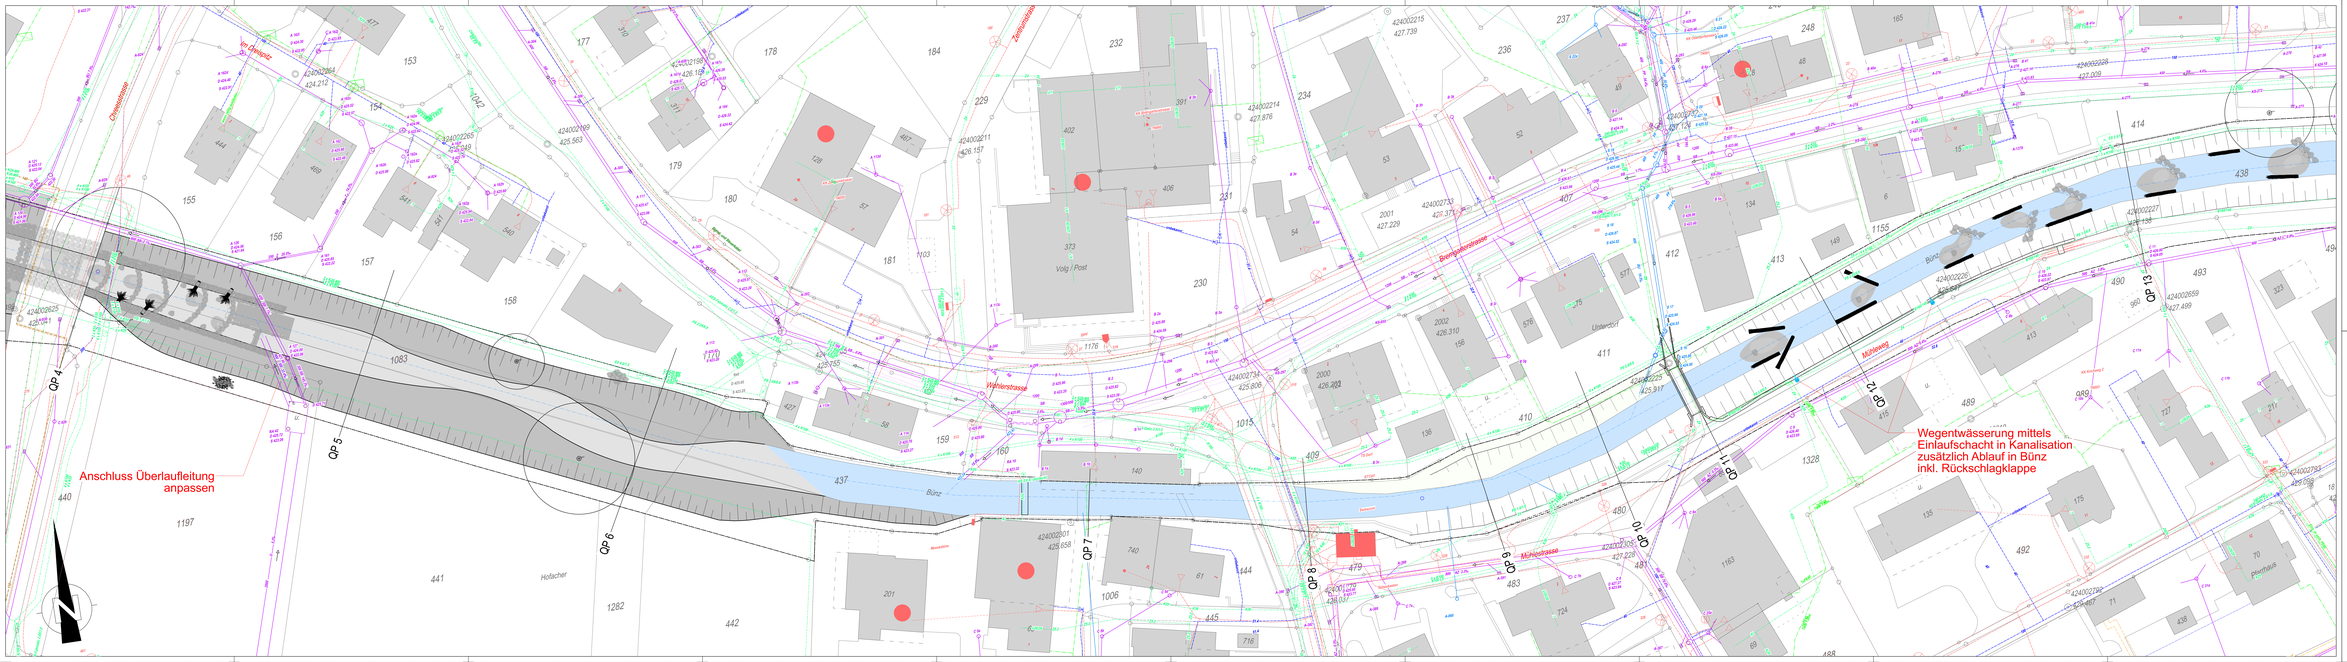

Legende Werkleitungen:

bestehende Entwässerung (Abwasser):

- Regenabwasser
- Schmutzabwasser
- Mischabwasser

bestehende Werkleitungen:

- Wasser
- Elektro
- Swisscom
- Sunrise
- Fernwärme
- Gas

Für die Richtigkeit und Vollständigkeit der eingetragenen Leitungen oder unterirdischen Anlagen leistet die Planerin keine Gewähr. Allfällige Abweichungen sind der Planerin sofort zu melden. Der Bauherrin ist dann der Unternehmer bei den Werken zu erfragen.

Legende

- Gewässerraum
- Niederwasserlinie
- Bernerfähe
- Böschung
- Stützelen
- Stammbuhne
- Lenkbuhne
- Kolk
- Raubaum
- Wurzelbaum teilweise eingegraben
- Schilfwalzbüzer
- Wurzelstöcke
- Faschinen
- Lebendfaschinen
- Blocksteine
- Baum best.
- Aufhauen
- Steinhaufen
- Strasse / Weg Asphalt neu
- Feldweg Kies / Schotterrasen neu
- Strasse / Weg Asphalt best.
- Feldweg Kies / Schotterrasen best.
- Bach best. eingedolt
- Rücksch

KANTON AARGAU

Departement Bau, Verkehr und Umwelt
Abteilung Landschaft und Gewässer

GEMEINDEN: Waltenschwil

PROJEKT: Hochwasserschutz und Revitalisierung Bünz

BEREICH: Gewässer-Adr. 15.200 - 16.520

OBJEKT: Bünz

PLAN: Situation Werkleitungen 1:200
Abschnitt 2

Vorstudien	Basisstudie	Auflagenprojekt	Ausführungsprojekt	Ausgeführtes Werk

PROJEKTERFASSER:
Basler & Hofmann
Bachweg 1, CH-8133 Esslingen
T +41 44 387 11 22
www.baslerhofmann.ch

PLAN NR.		
FORMAT: 80 / 231		
	NAME	DATUM
PROJEKT		
GEZEICHNET	MME	24.11.2020
GEPRÜFT	LUB	24.11.2020
ÄNDERUNGEN	INDEX	
	A	
	B	
	C	

BAUHERR:
Abteilung Landschaft und Gewässer

ERGÄNZEN/FREIGABE	
REG. NR.	PLAN NR. 8447_02_112