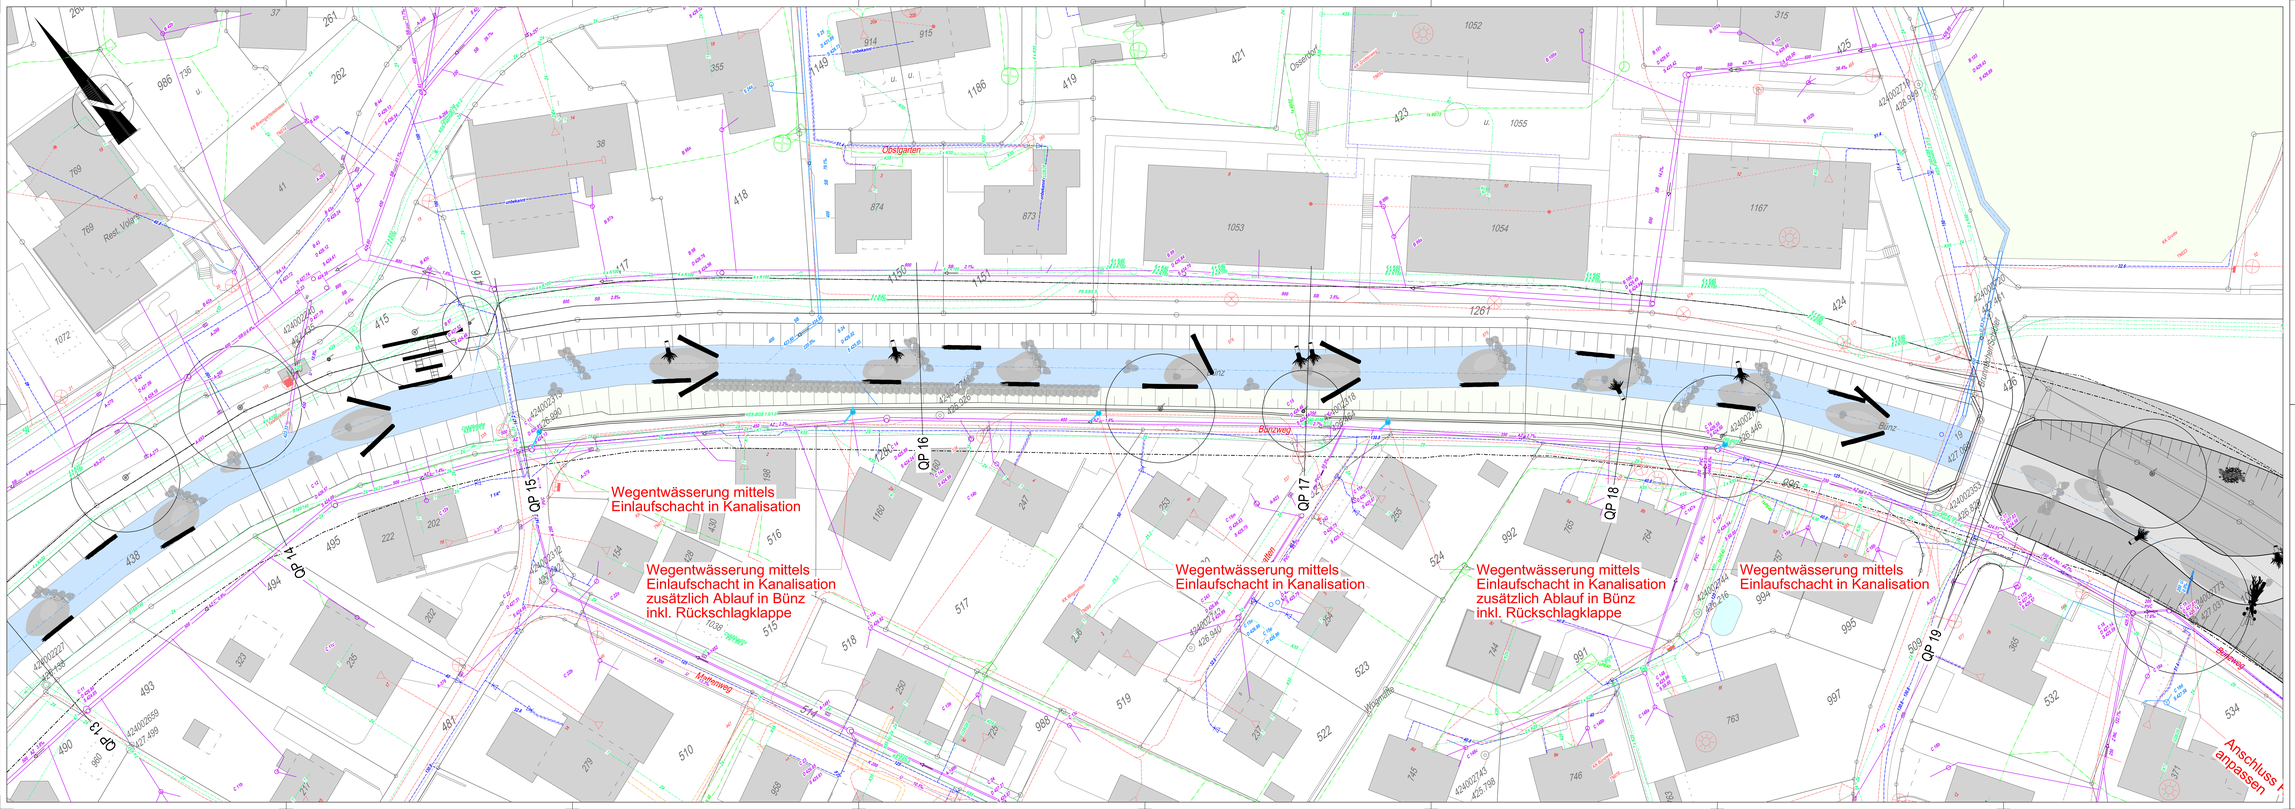

Legende Werkleitungen:

bestehende Entwässerung (Abwasser):

- *Regenabwasser*
- *Schmutzabwasser*
- *Mischabwasser*

bestehende Werkleitungen:

- *Wasser*
- *Elektro*
- *Swisscom*
- *Sunrise*
- *Fernwärme*
- *Gas*

Für die Richtigkeit und Vollständigkeit der eingetragenen Leitungen übernehmen wir keinen Gewähr. Die Planunterlage ist vor Beginn der Bauarbeiten durch den Unternehmer bei der Werkeigentümer zu ermitteln.

Legende

- Gewässerraum
- Niederwasserrinne
- Berme/Ufer
- Böschung
- Sitzstufen
- Stammbuhne
- Leitbuhne
- Kolk
- Raubaum
- Wurzelstamm teilweise eingegraben
- Schlüsselhölzer
- Wurzelstöcke
- Faschinen
- Lebendfaschinen
- Blocksteine
- Baum best.
- Asthaufen
- Steinhaufen
- Strasse / Weg Asphalt neu
- Feldweg Kies / Schotterrasen neu
- Strasse / Weg Asphalt best.
- Feldweg Kies / Schotterrasen best.
- Bach best. eingedolt
- Abbruch

AARGAU

Departement
Bau, Verkehr und Umwelt
Abteilung Landschaft und Gewässer

GEMEINDEN: Waltenschwil

PROJEKT: Hochwasserschutz und Revitalisierung Bünz

BEREICH: Gewiss-Adr. 15.200 - 16.520

OBJEKT: Bünz

PLAN: Situation Werkleitungen 1:200
Abschnitt 3

Vorstudien	Bauprojekt	Auflageprojekt	Ausführungsprojekt	Ausgeführtes Werk

PROJEKTVERFASSER:
Basler & Hofmann
Sägmeig 3, CH-8122 Binzmühle
T +41 44 387 13 22
www.baslerhofmann.ch

PLAN NR.		
	NAME	DATUM
PROJEKT		
GEZEICHNET	FAM	26.09.2025
GEPRÜFT	LUS	26.09.2025

ÄNDERUNGEN	INDEX	
	A	
	B	
	C	

EINGESEHEN		
FREIGABE		

BAUHERR:
Abteilung Landschaft und Gewässer

REG. NR.

FORMAT: 80 / 231

PLAN NR. 8487_32_113