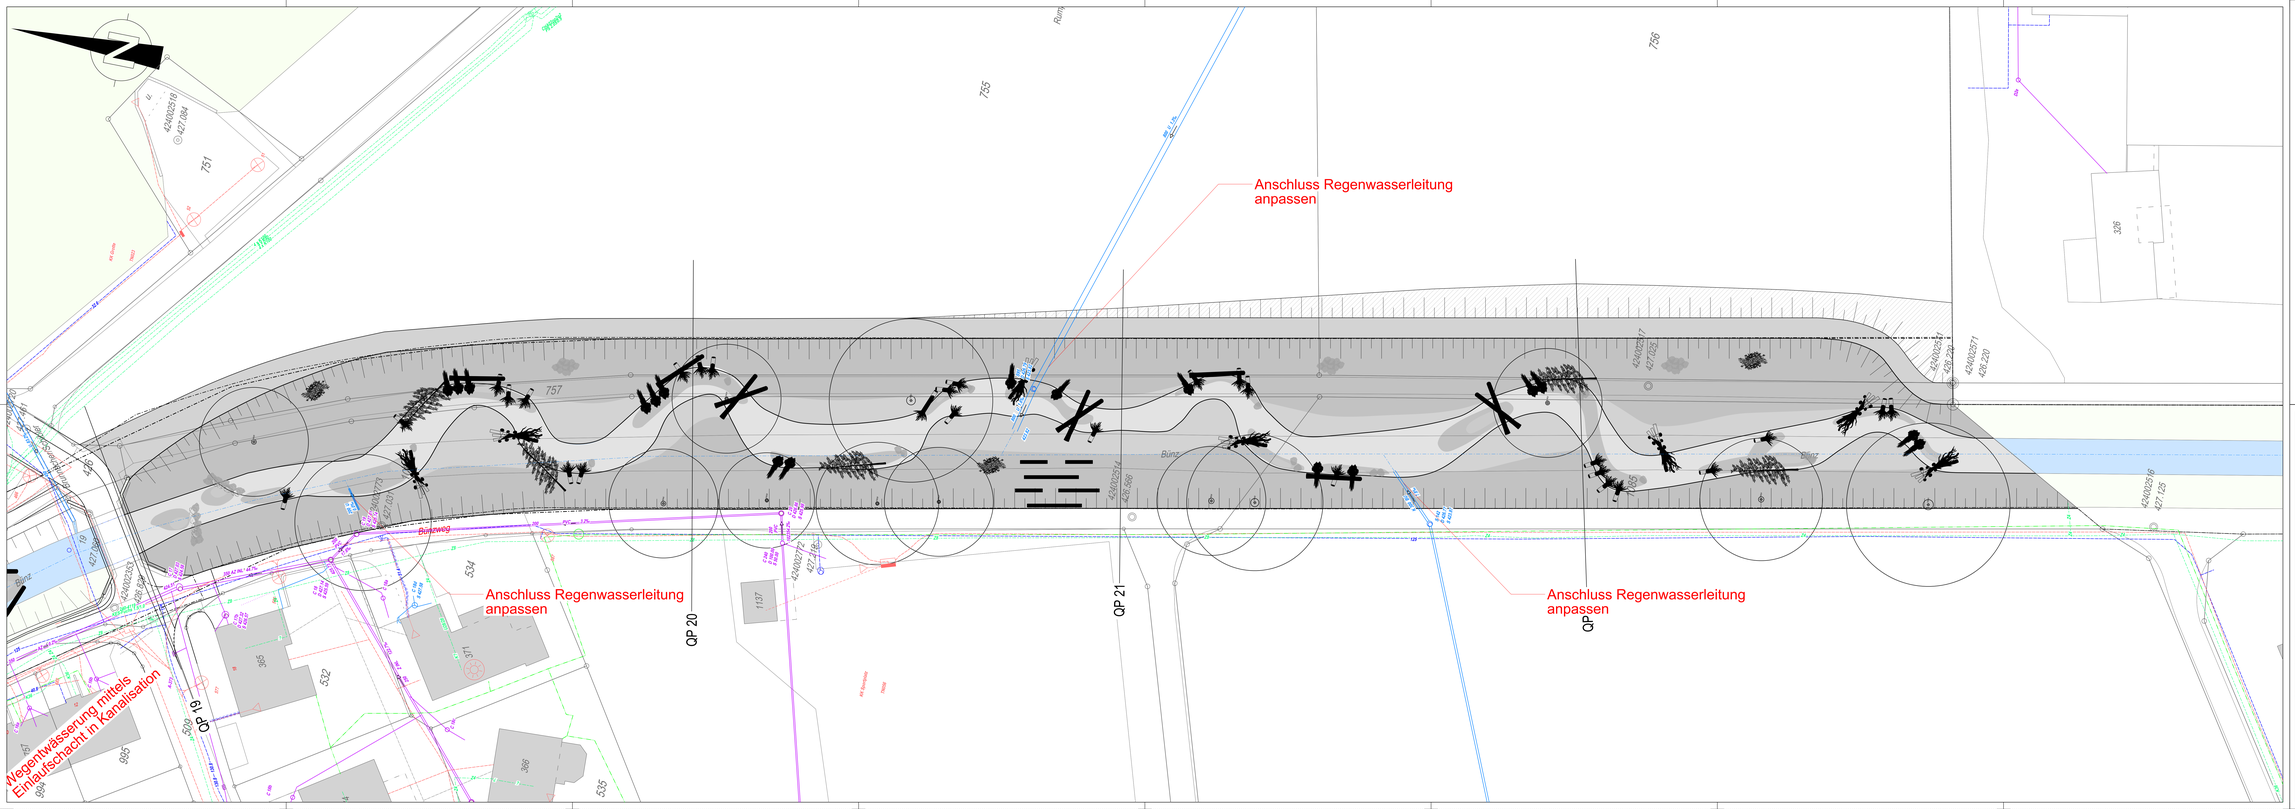

Legende Werkleitungen:

bestehende Entwässerung (Abwasser):

- Regenabwasser
- Schmutzabwasser
- Mischabwasser

bestehende Werkleitungen:

- Wasser
- Elektro
- Swisscom
- Sunrise
- Fernwärme
- Gas

Für die Richtigkeit und Vollständigkeit der eingetragenen Leitungen oder unterirdischen Anlagen keiner der Planverfasser keine Gewähr. Die Lage der Leitungen muss vor Beginn der Arbeiten durch den Bauherrn durch den Unternehmer bei der Werkeit zu erheben.

Legende

- Gewässerraum
- Niederwasserinne
- Berme/Ufer
- Böschung
- Sitzstufen
- Stammbuhne
- Lenkbuhne
- Kolk
- Raubaum
- Wurzelstamm teilweise eingegraben
- Schlüsselhölzer
- Wurzelstöcke
- Faschinen
- Lebendfaschinen
- Blocksteine
- Baum best.
- Asthaufen
- Steinhaufen
- Strasse / Weg Asphalt neu
- Feldweg Kies / Schotterrasen neu
- Strasse / Weg Asphalt best.
- Feldweg Kies / Schotterrasen best.
- Bach best. eingedolt
- Abbruch

KANTON AARGAU

Departement
Bau, Verkehr und Umwelt
Abteilung Landschaft und Gewässer

GEMEINDEN: Waltenschwil

PROJEKT: Hochwasserschutz und Revitalisierung Bünz

BEREICH: Gewiss-Adr. 15.200 - 16.520

OBJEKT: Bünz

PLAN: Situation Werkleitungen 1:200
Abschnitt 4

Vorstudien | **Bauprojekt** | Auflageprojekt | Ausführungsprojekt | Ausgeführtes Werk

PROJEKTVERFASSER
Basler & Hofmann
Büntweg 3, 5745 Safenwil Endingen
T +41 44 387 15 22
www.baslerhofmann.ch

BAUHERR
Abteilung Landschaft und Gewässer

PLAN NR.		FORMAT: 80/199
	NAME	DATUM
PROJEKT		
GEZEICHNET	FAM	26.09.2025
GEPRÜFT	LUS	26.09.2025
ÄNDERUNGEN	INDEX	
	A	
	B	
	C	
EINGESEHEN		
FREIGABE		
REG. NR.		PLAN NR. 8447_32_114