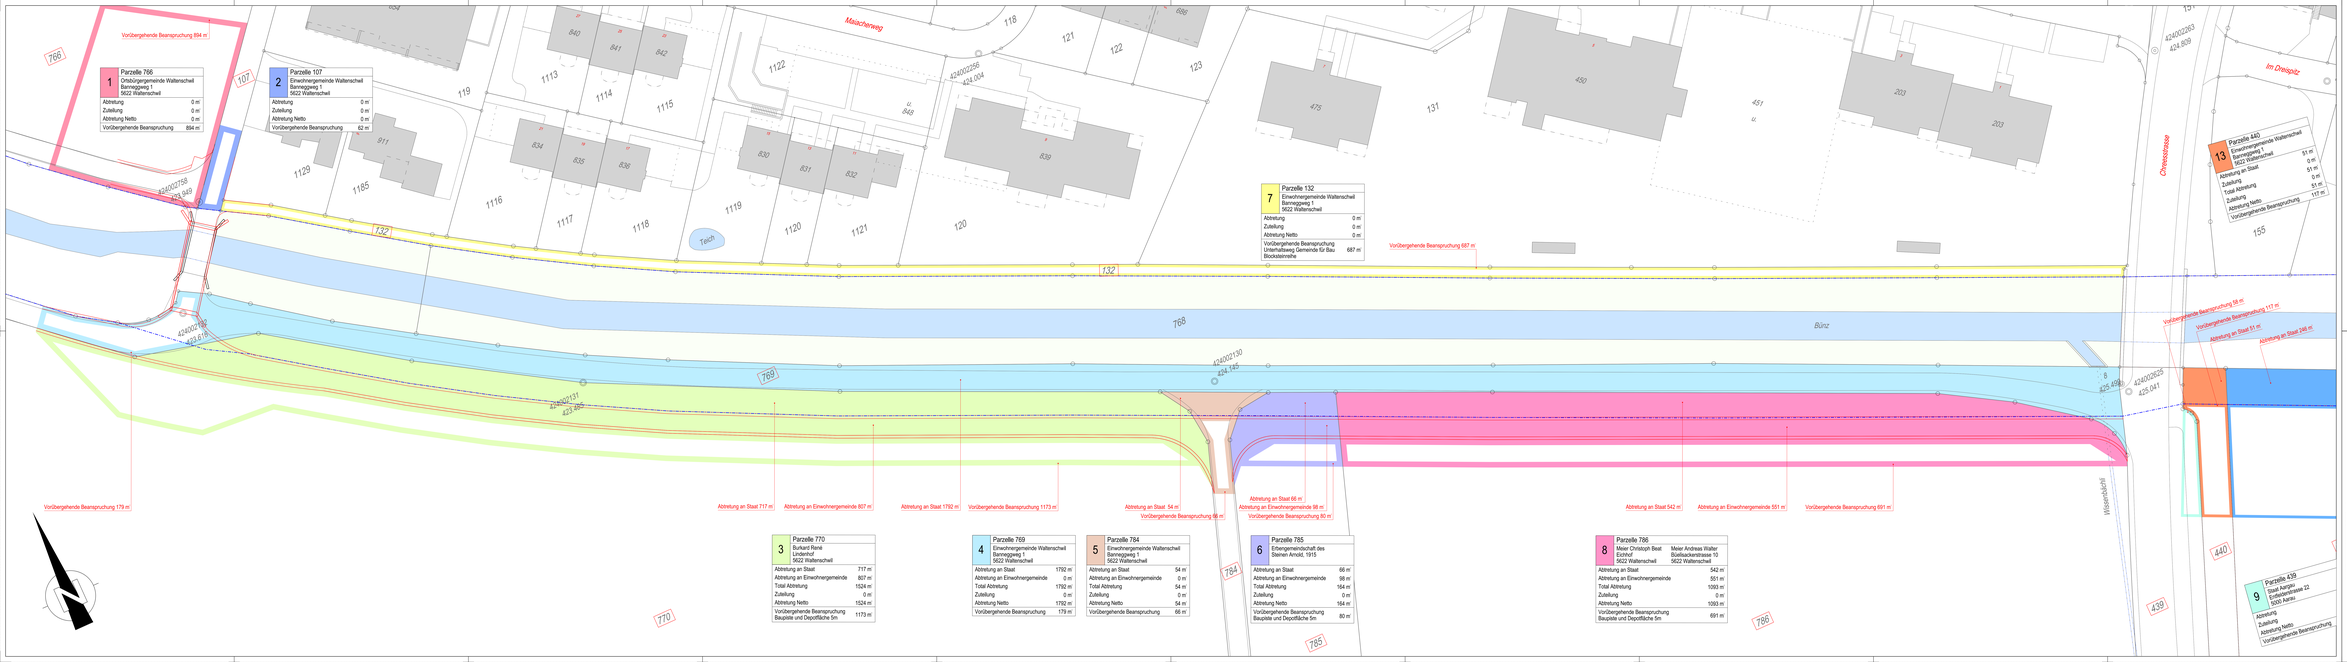


## Legende

- Gewässerraum
- Niederwasserlinie
- Bernerfähr
- Böschung
- Stützelen
- Stammbuhne
- Lenkbuhne
- Kolk
- Raubaum
- Wurzelsperren teilweise eingegraben
- Schlüsselhölzer
- Wurzelstöcke
- Faschinen
- Leitenflechtzaun
- Blocksteine
- Baum best.
- Asthaufen
- Steinhaufen
- Strasse / Weg Asphalt neu
- Feldweg Kies / Schotterrasen neu
- Strasse / Weg Asphalt best.
- Feldweg Kies / Schotterrasen best.
- Bach best. eingedolt
- Abbruch

KANTON AARGAU

Departement
Bau, Verkehr und Umwelt
Abteilung Landschaft und Gewässer

GEMEINDEN: Waltenschwil

PROJEKT: Hochwasserschutz und Revitalisierung Bünz

BEREICH: Gewiss-Adr. 15.200 - 16.520

OBJEKT: Bünz

PLAN: Landerwerbsplan 1:200

Abschnitt 1

Vorstudien | Bauprojekt | Auflageprojekt | Ausführungsprojekt | Ausgeführtes Werk

PROJEKTVERFASSER

**Basler & Hofmann**

Bachweg 1, CH-8133 Esslingen
T +41 44 387 13 33
www.baslerhofmann.ch

BAUHERR: Abteilung Landschaft und Gewässer

| PLAN NR. | | FORMAT : 80 / 231 | |
|---|---|---|---|
| | | NAME | DATUM |
| PROJEKT | | | |
| GEZEICHNET | | KNE | 28.06.2021 |
| GEPRÜFT | | LUB | 28.06.2021 |
| ÄNDERUNGEN | INDEX | | |
| | A | | |
| | B | | |
| | C | | |
| ERGÄNZENDES FREIGABE | | | |
| REG. NR. | | PLAN NR. 8447_02_121 | |