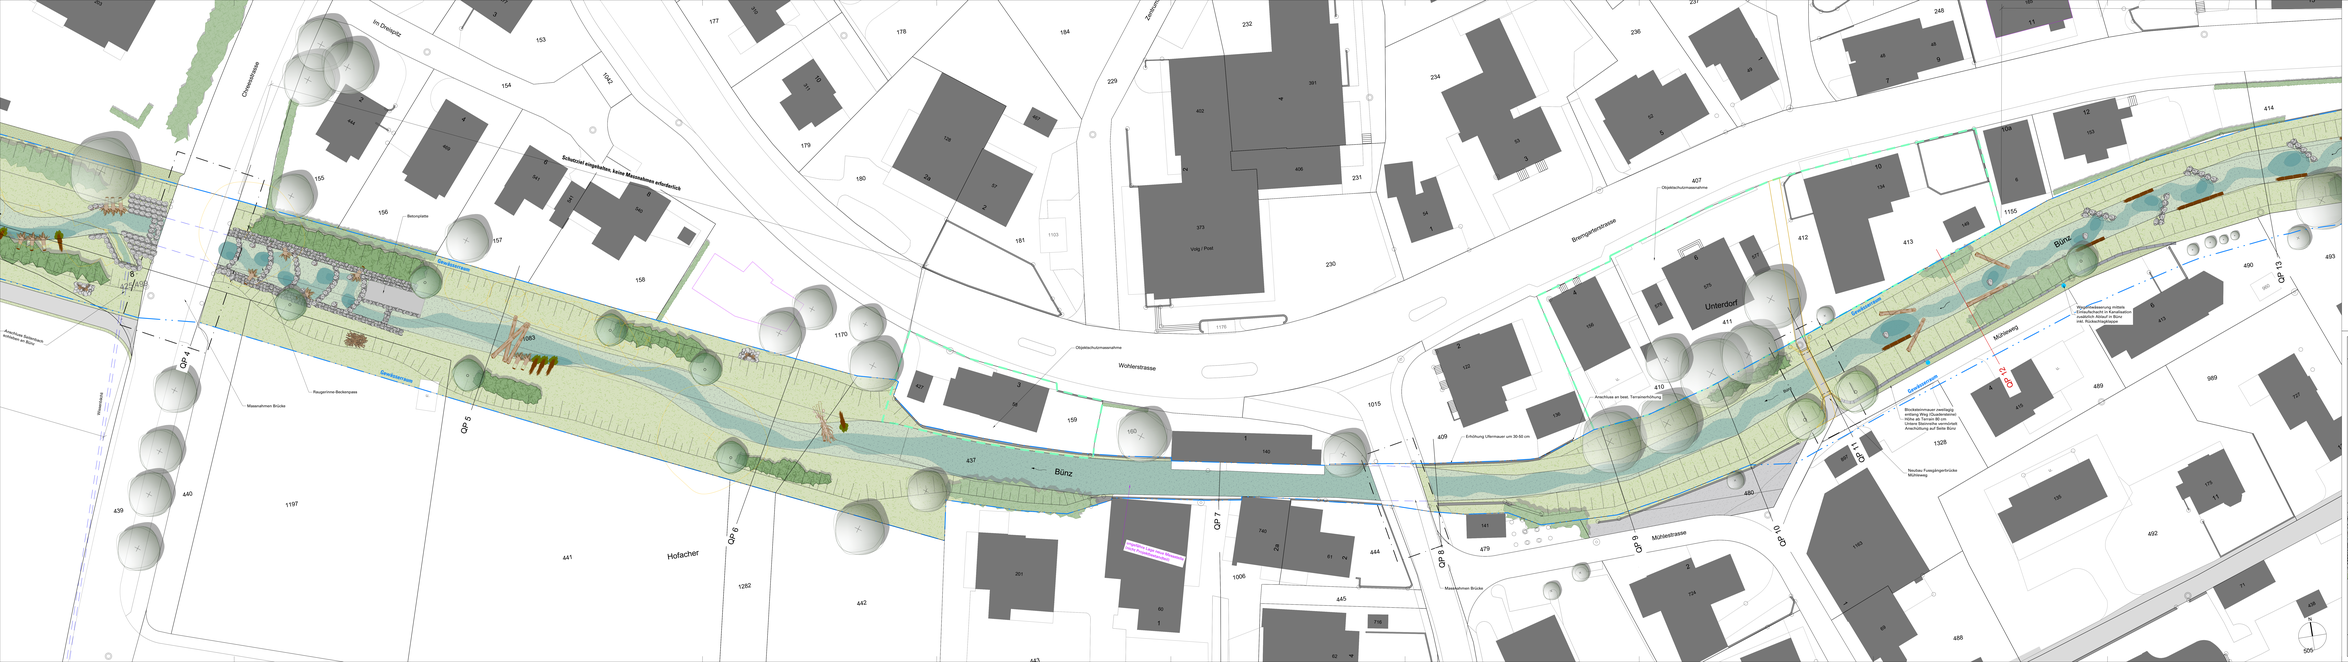

Legende

Vegetation und Grünflächen

Bestehend	Erstellend (Anlage-Bestand)	Neu / Ersatz	
			Einzelbaum / Hochstammbaum
			Übergehölze (mit standortgerechtem Baum- und Strauchanteil)
			Formhecke
			Ufersicherung (Magerwiese)
			Hochstaudenflur
			Gewässerlauf / Neu Niederwasserrinne

Belagsflächen

Bestehend	Erstellend (Anlage-Bestand)	Neu / Ersatz	
			Asphalt
			Chaussierung
			Kiesrasen

* Elemente nicht dargestellt oder nicht vorhanden

Schnittstellenplanung

Angaben gem. Plüne Wasserbau

Informationsinhalt

1000 / 1 000	Gewässerraum		Drittprojekt
0000	Objektschutz		

KANTON AARGAU

Departement Bau, Verkehr und Umwelt
Abteilung Landschaft und Gewässer

GEMEINDEN: Waltenschwil

PROJEKT: Hochwasserschutz und Revitalisierung Bünz

BEREICH: Gewiss-Adr. 15.200 - 16.520

OBJEKT: Bünz

PLAN: Landschaftspflegerisches Begleitprojekt
Situation 1:200
Abschnitt 2

Vorstudien	Basisprojekt	Auflageprojekt	Ausführungsprojekt	Ausgeführtes Werk

PROJEKTVERFASSER

DKX Landschaftsarchitekten

DKX Landschaftsarchitekten AG
Bahnhofstrasse 21 · 5400 Baden
Tel. 056 437 30 00 · www.dkx.ch

BAUHERR
Abteilung Landschaft und Gewässer

PLAN-NR.

FORMAT: 80 / 231

	NAME	DATUM
PROJEKT		
GEZEICHNET	MBE	23.09.2020
GEPRÜFT	LM	23.09.2020
ÄNDERUNGEN	DATUM	
A		
B		
C		

EINGESEHEN	
FREIGABE	

REG. NR.

PLAN-NR. 3380_02_102