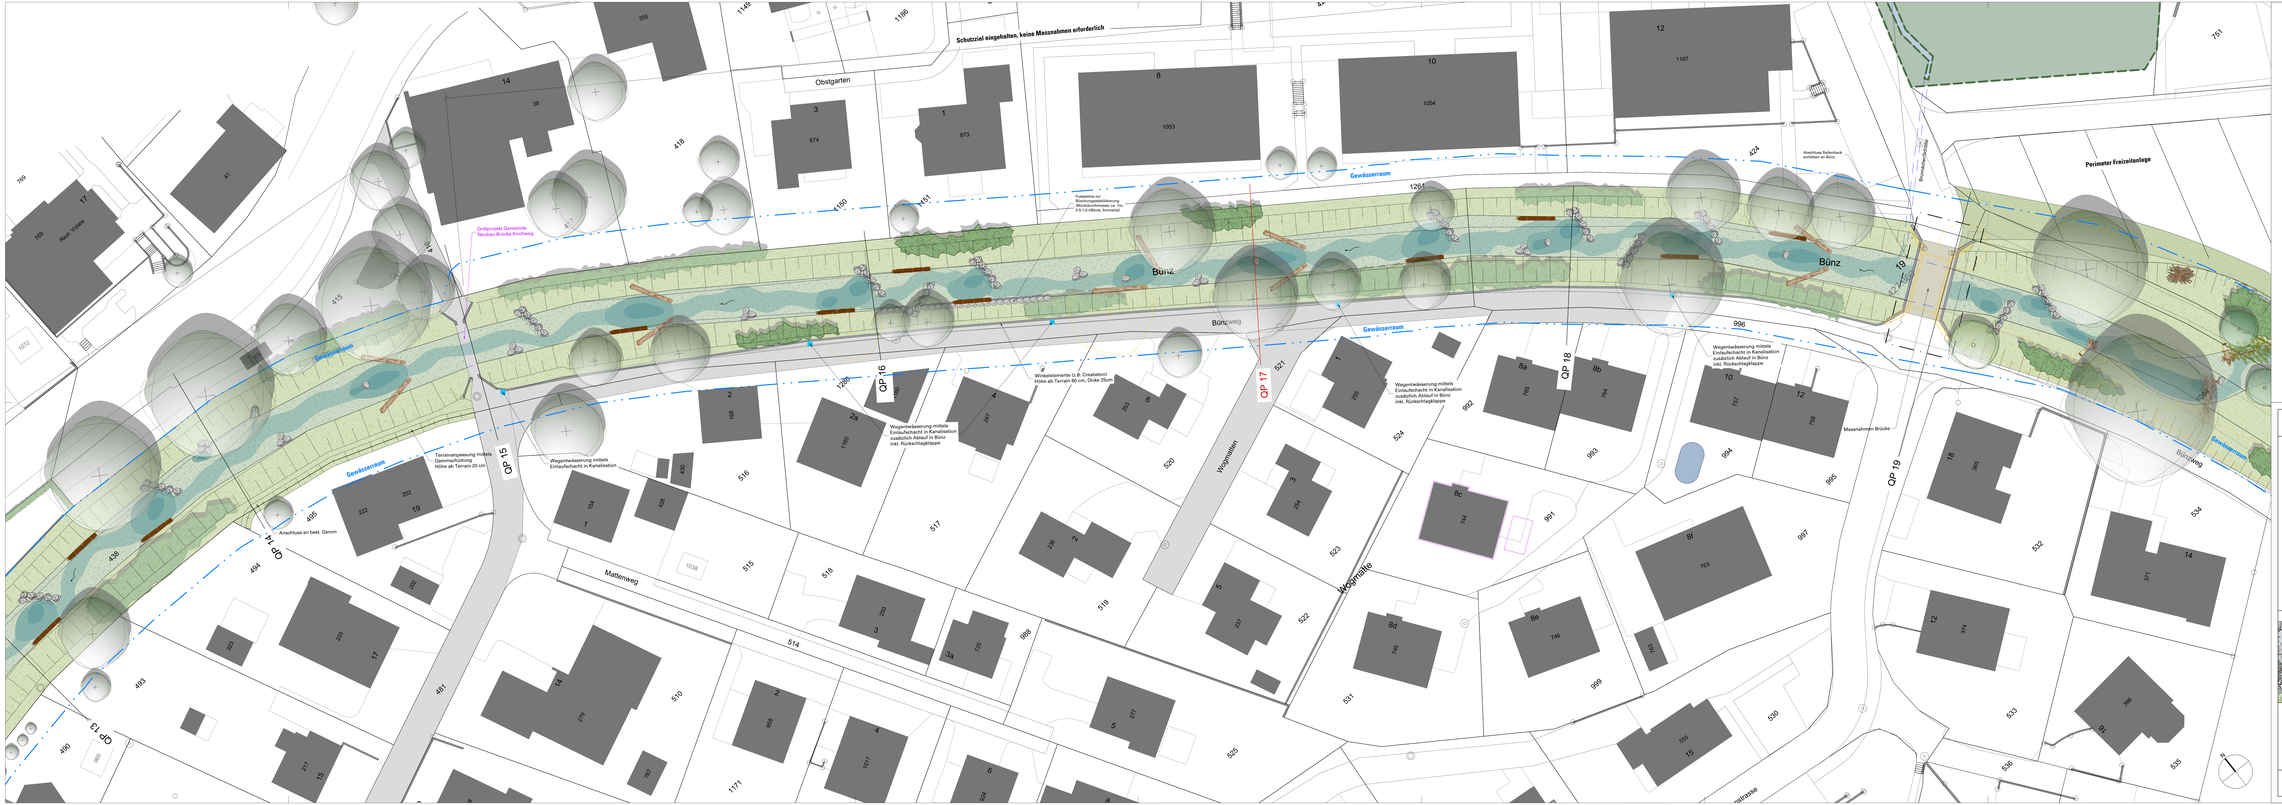


## Legende

Vegetation und Erdflächen

| Bestehend | Entfallend (inklusi Rückbiegen) | Neu / Ersatz | |
|---|---|---|---|
| | * | * | Wald gem. AV-Grundlage |
| | * | * | Einzelbaum / Hochstammbaum |
| | | | Ufergehölze (mit standortgemässen Baum- und Straucharten) |
| | * | * | Formhecke |
| * | * | | Uferböschung (Magerwiese) |
| * | * | | Hochstaudenflur |
| | * | | Gewässerlauf / Neu Niederwasserrinne |

Belagsflächen

| Bestehend | Entfallend (inklusi Rückbiegen) | Neu / Ersatz | |
|---|---|---|---|
| * | * | * | Asphalt |
| * | * | * | Kiesrasen |

* Elemente nicht dargestellt oder nicht vorhanden

Schlämmstrukturierung

- Angaben gem. Pläne Wasserbau

Informationsinhalt

| | | | |
|---|---|---|---|
| | Gewässerraum | | Drittprojekt |

KANTON AARGAU

Departement
Bau, Verkehr und Umwelt
Abteilung Landschaft und Gewässer

| | |
|---|---|
| GEMEINDEN | Waltenschwil |
| PROJEKT | Hochwasserschutz und Revitalisierung Bünz |
| BEREICH | Gewiss-Adr. 15.200 - 16.520 |
| OBJEKT | Bünz |
| PLAN | Landschaftspflegerisches Begleitprojekt<br>Situation 1:200<br>Abschnitt 3 |

| Vorstudien | **Bauprojekt** | Auflageprojekt | Ausführungsprojekt | Ausgeführtes Werk |
|---|---|---|---|---|

PROJEKTVERFASSER

**SKK** Landschaftsarchitekten
SKK Landschaftsarchitekten AG
Lindenplatz 5 · CH-5630 Wettingen
Tel. 056 437 32 00 · www.skk.ch

BAUHERR
Abteilung Landschaft und Gewässer

| PLAN NR. | | FORMAT : 60 / 189 | |
|---|---|---|---|
| | | NAME | DATUM |
| PROJEKT | | | |
| GEZEICHNET | | WER | 25.09.2025 |
| GEPRÜFT | | LM | 25.09.2025 |
| ÄNDERUNGEN | INDEX | | |
| | A | | |
| | B | | |
| | C | | |
| EINGESEHEN | | | |
| FREIGABE | | | |
| REG. NR. | | PLAN NR. 3390_32_103 | |