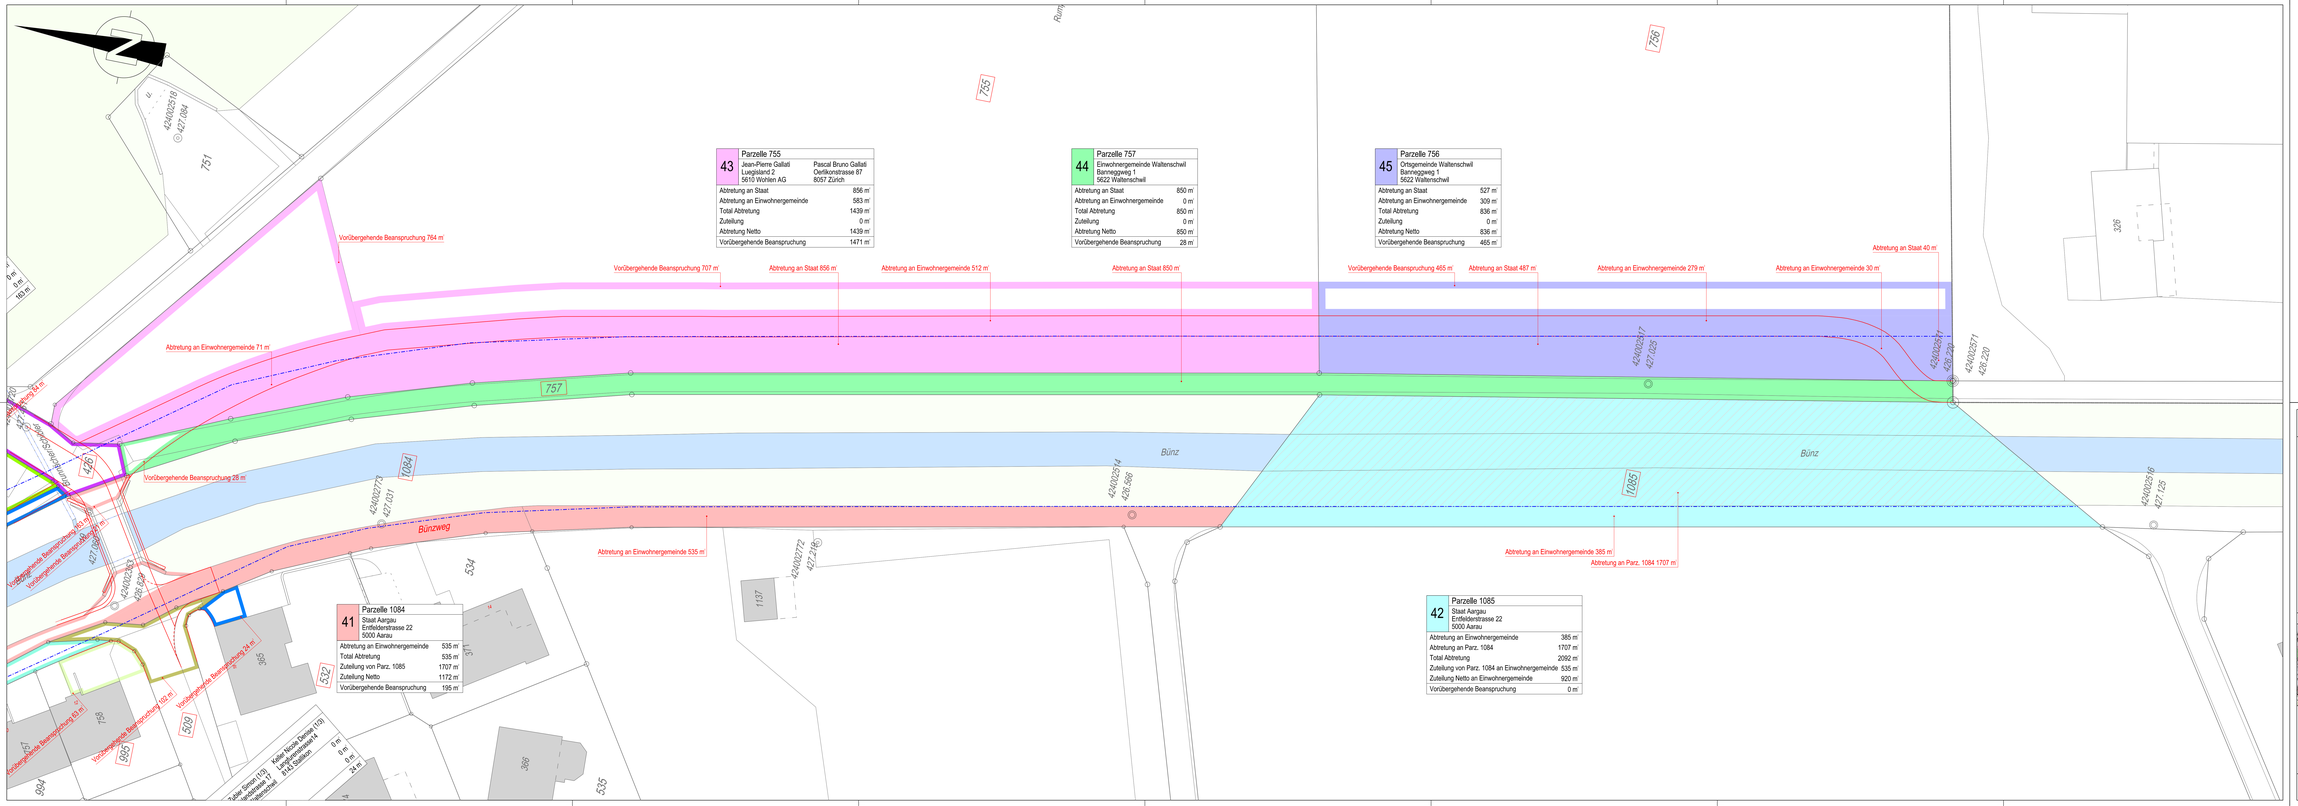
Bünz
Bünzweg
757
755
756
751
1084
1085
420
532
509
535
534
536
1137
326
Vorübergehende Beanspruchung 784 m²
Vorübergehende Beanspruchung 707 m²
Abtretung an Staat 856 m²
Abtretung an Einwohnergemeinde 512 m²
Abtretung an Staat 850 m²
Vorübergehende Beanspruchung 465 m²
Abtretung an Staat 487 m²
Abtretung an Einwohnergemeinde 279 m²
Abtretung an Einwohnergemeinde 30 m²
Abtretung an Staat 40 m²
Abtretung an Einwohnergemeinde 71 m²
Vorübergehende Beanspruchung 28 m²
Abtretung an Einwohnergemeinde 535 m²
Abtretung an Einwohnergemeinde 385 m²
Abtretung an Parz. 1084 1707 m²
Vorübergehende Beanspruchung 24 m²
Vorübergehende Beanspruchung 65 m²
Vorübergehende Beanspruchung 83 m²
Vorübergehende Beanspruchung 54 m²
Vorübergehende Beanspruchung 61 m²
Vorübergehende Beanspruchung 41 m²
Vorübergehende Beanspruchung 0 m²
Vorübergehende Beanspruchung 0 m²
Vorübergehende Beanspruchung 0 m²
Vorübergehende Beanspruchung 24 m²
Vorübergehende Beanspruchung 0 m²
Vorübergehende Beanspruchung 0 m²
Vorübergehende Beanspruchung 0