


- Legende:**
- Projekt (Red line)
 - Gehweg (Purple line)
 - Strasse (Grey line)
 - Böschung (Green area)
 - Bestand (Black line)
 - Bestand Werkleitungen (Blue line)
 - Gewässer (Blue area)

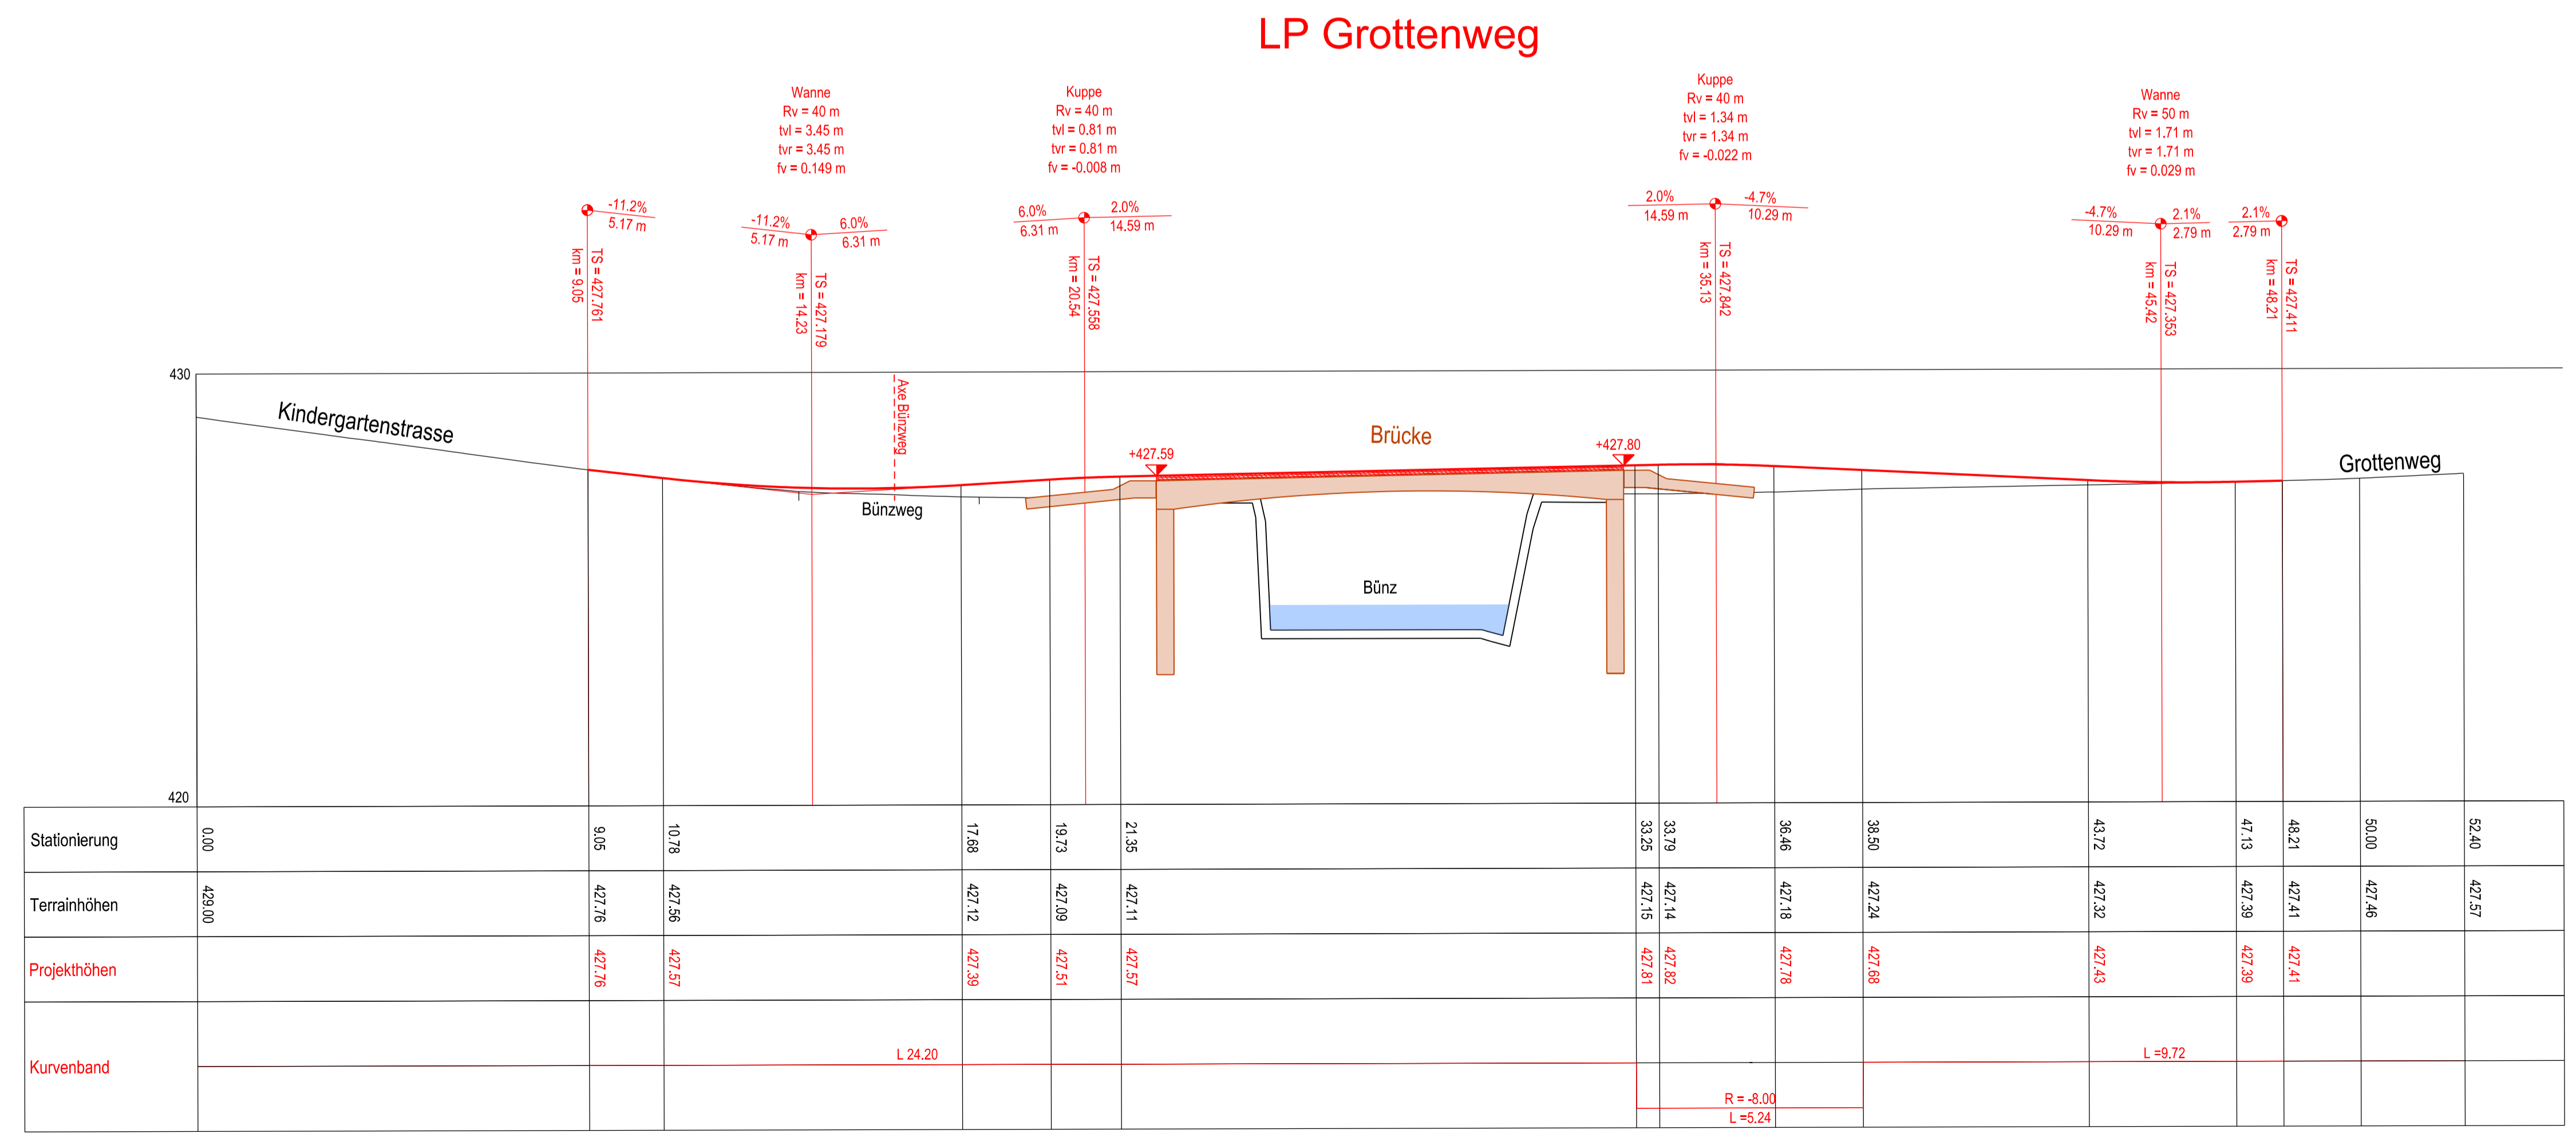

KANTON AARGAU | Departement Bau, Verkehr und Umwelt | Abteilung Landschaft und Gewässer

GEMEINDEN: **Waltenschwil**

PROJEKT: **Hochwasserschutz und Revitalisierung Bünz**

BEREICH: **Gewiss-Adr. 15.200 - 16.520**

OBJEKT: **Bünz**

PLAN: **Trassierung 1:100 Grottenweg / Bünzweg**

Vorstudien | **Bauprojekt** | Auflageprojekt | Ausführungsprojekt | Ausgeführtes Werk

Basler & Hofmann
 Bachweg 1, CH-8133 Esslingen
 T +41 44 387 15 22
 www.baslerhofmann.ch

PROJEKTVERFASSER	PLAN NR.	NAME	DATUM
Basler & Hofmann	A	SEB	30.09.2025
	B	SEB	30.09.2025
	C	LUS	30.09.2025

ÄNDERUNGEN	INDEX
A	
B	
C	

BAUHERR: **Abteilung Landschaft und Gewässer**

REG. NR. | PLAN NR. 8447_32_401